



Stadt Schöningen

Vorlagen Nr.: 83-2/2016

erstellt durch: **Vorzimmer**

Bearbeiterin: Frau Scholz (i. V.)

an	Sitzungsdatum	öffentlich	nicht-öffentlich
Verwaltungsausschuss <i>Zustimmung</i>	14.06.2016	☐	☒
Rat	16.06.2016	☒	☐

Tagesordnungspunkt: Ordentliche Gesellschafterversammlung (15.) der Elmregia GmbH

hier: Zustimmung zur Ermächtigung der Geschäftsführung zum Abschluss eines Grundstückskaufvertrages

Pflichtfelder Haushaltsauswirkungen:

☐ einmalige Kosten	☐ Ergebnishaushalt
☐ regelmäßig wiederkehrende Kosten	☐ Finanzhaushalt (Investition)
☒ kostenneutral	

Beschlussvorschlag:

Die Vertreter der Stadt Schöningen in der Gesellschafterversammlung der Elmregia GmbH werden ermächtigt, in der 15. Sitzung am 22.06.2016 folgenden Beschluss zu fassen:
Die Gesellschafterversammlung stimmt der Ermächtigung der Geschäftsführung zum Abschluss eines Grundstückskaufvertrages auf der Grundlage folgender Eckpunkte zu:

Eckpunkte:

Lage (Siehe anliegende Skizze- rot schraffiert)
Grundbuchamt: Helmstedt
Gemarkung: Schöningen
Flur 36
Flurstück 637/1
Flächengröße gesamt: 7.937m² (zu erwerbende Teilfläche aus Flurstück 637/1, Flur 36, 1.536 m²)
Eigentümer: Feldmarkinteressentschaft Schöningen
Kaufpreis: 5,00 €/m²
Kaufpreissumme: 7.680,00 €

Sachverhaltsdarstellung:

Zustimmung zur Ermächtigung der Geschäftsführung zum Abschluss eines Grundstückskaufvertrages


Gesellschafterversammlung 22. Juni 2016

-2-

Begründung:

Im Zuge der Grundstücksverhandlungen für den Neubau einer Klärschlammvererdungsanlage wurde festgestellt, dass die in dem beigefügten Lageplan rot gekennzeichnete Fläche nicht im Eigentum der Stadt Schöningen oder der Elmregia GmbH steht. Somit teilt diese Fläche das Kläranlagengelände. Die kreuzenden Abwasserleitungen wurden nicht grundbuchlich gesichert. Eine dauerhafte vertragliche Regelung zur Nutzung der Teilfläche für den Kläranlagenbetrieb gibt es ebenfalls nicht. Um den Sachverhalt ordnungsgemäß für die Zukunft zu regeln, wird vorgeschlagen, die Teilfläche von der Feldmarkinteressentschaft zu erwerben. Die Feldmarkinteressentschaft ist bereit, die Teilfläche zu veräußern.

Um die notwendigen Verhandlungen erfolgreich abschließen zu können, benötigt die Geschäftsführung die Ermächtigung zum Abschluss eines entsprechenden Kaufvertrages. Die Geschäftsführer werden gegenüber den Gesellschaftern im Rahmen der Gesellschafterversammlung berichten.

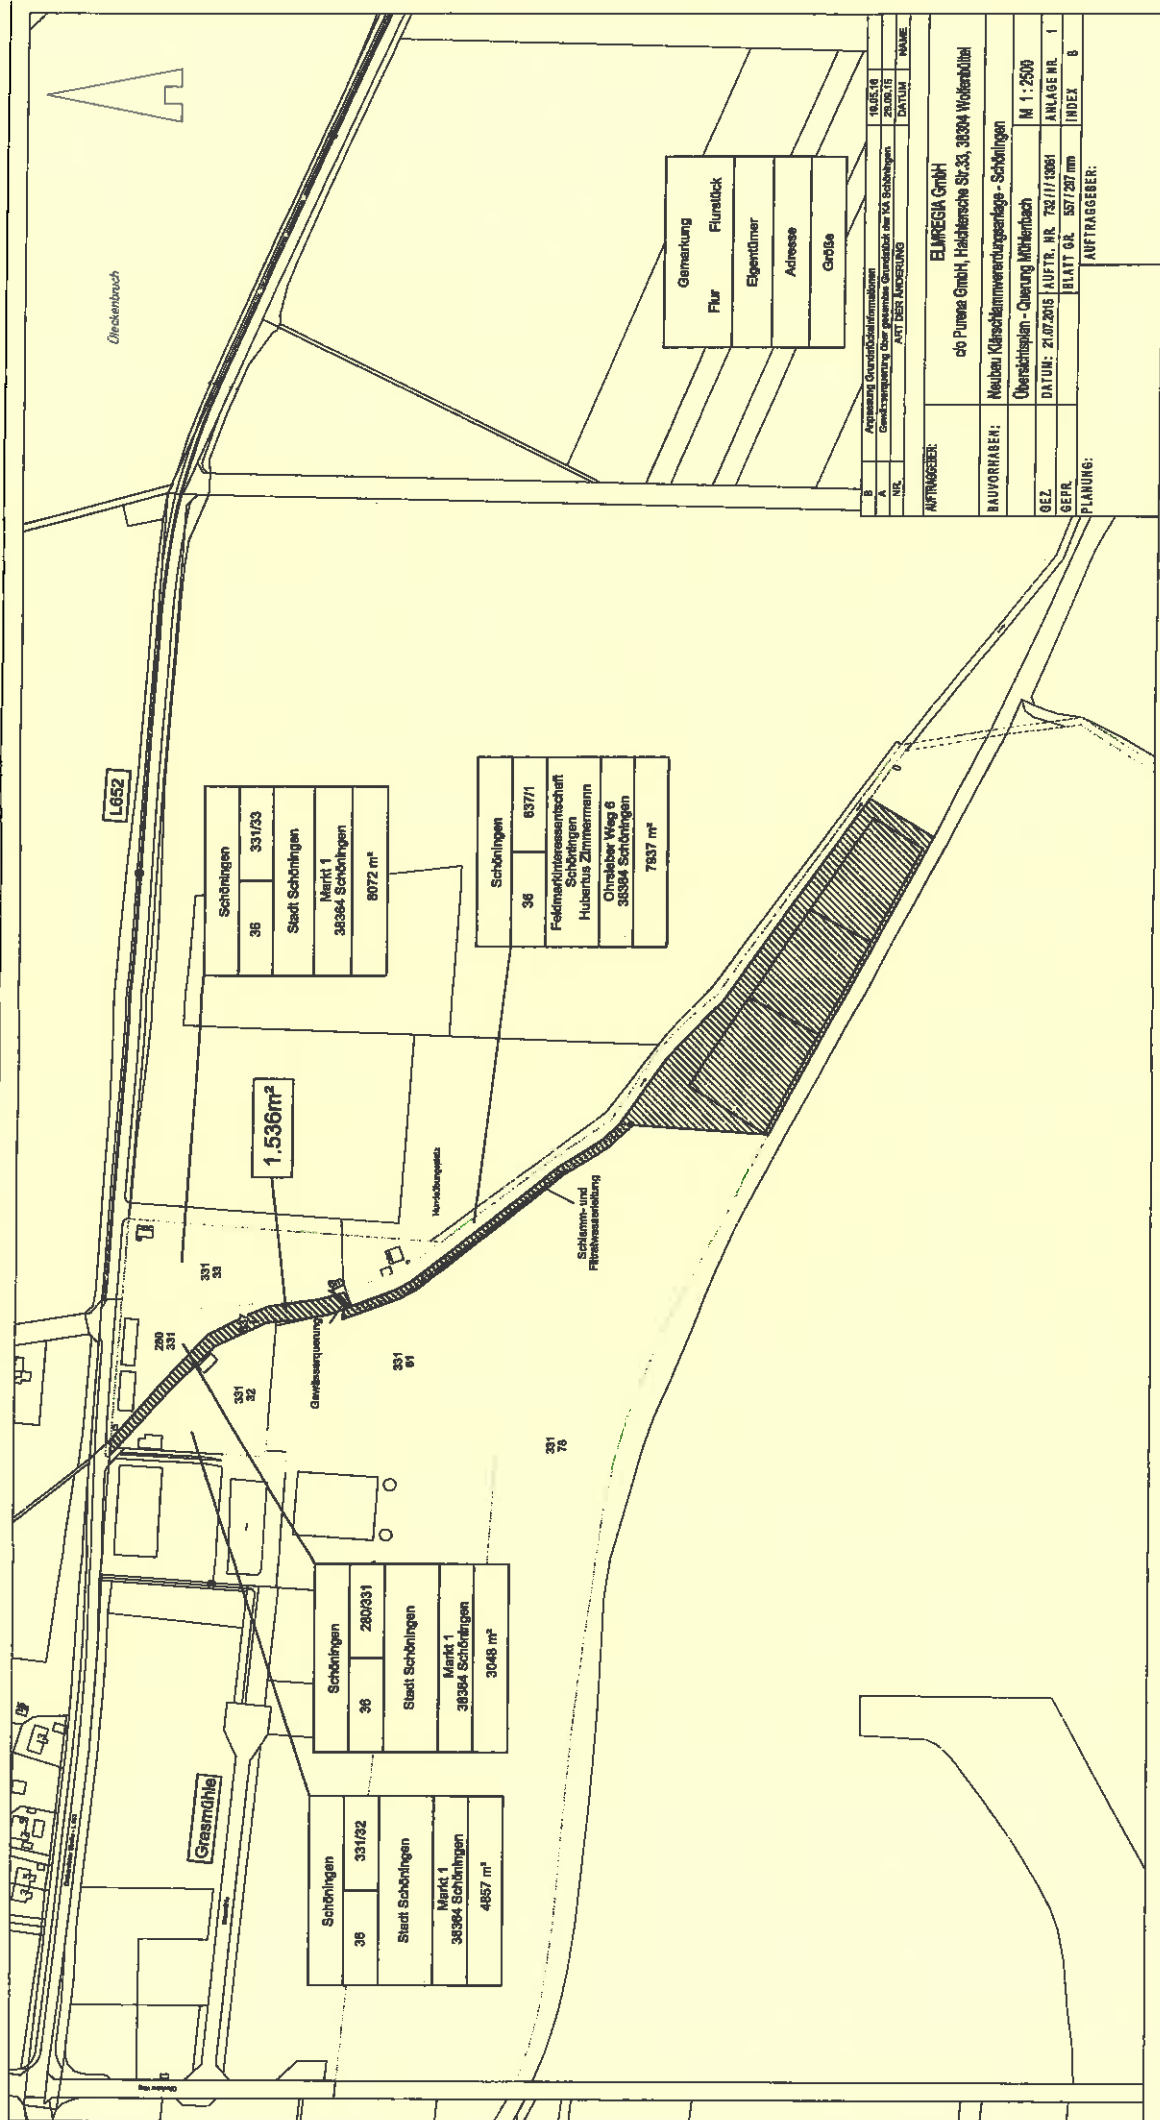

Direktendruck

L652

Graasdübel

1.536m²

Schöningen	36	331/23
Stadt Schöningen		
Markt 1		
38364 Schöningen		
8072 m ²		

Schöningen	36	637/1
Feldmarktkassenreitehoff		
Schöningen		
Hubertus Zimmermann		
Ohreleber Weg 6		
38364 Schöningen		
7837 m ²		

Schöningen	36	280/231
Stadt Schöningen		
Markt 1		
38364 Schöningen		
3048 m ²		

Schöningen	36	331/22
Stadt Schöningen		
Markt 1		
38364 Schöningen		
4957 m ²		

Gemarkung	Flurstück
Eigentümer	
Adresse	
Größe	

B	Anpassung Grundstücksformalitäten	18.05.16	
A	Grenzbestimmung über gesamte Grundstück neu KA Schöningen	20.05.16	
Nr.	ART DER ANDERUNG	DATUM	NAMEN
AUFTRAGGEBER:			
ELMREGIA GmbH			
c/o Purma GmbH, Hachelsche Str.33, 38304 Wietzenhagen			
BAUVORHABEN:			
Neubau Klärschlammverwertungsanlage - Schöningen			
Übersichtsplan - Querung Mitterbach			
M 1:2500			
GEZ.	DATUM:	AUFTR. NR.	ANLAGE NR.
GEPR.	21.07.2016	7321/13641	1
PLANUNG:	BLATT GR.	557/207 mm	INDEX 8
AUFTRAGGEBER:			