



Gantt-Diagramm

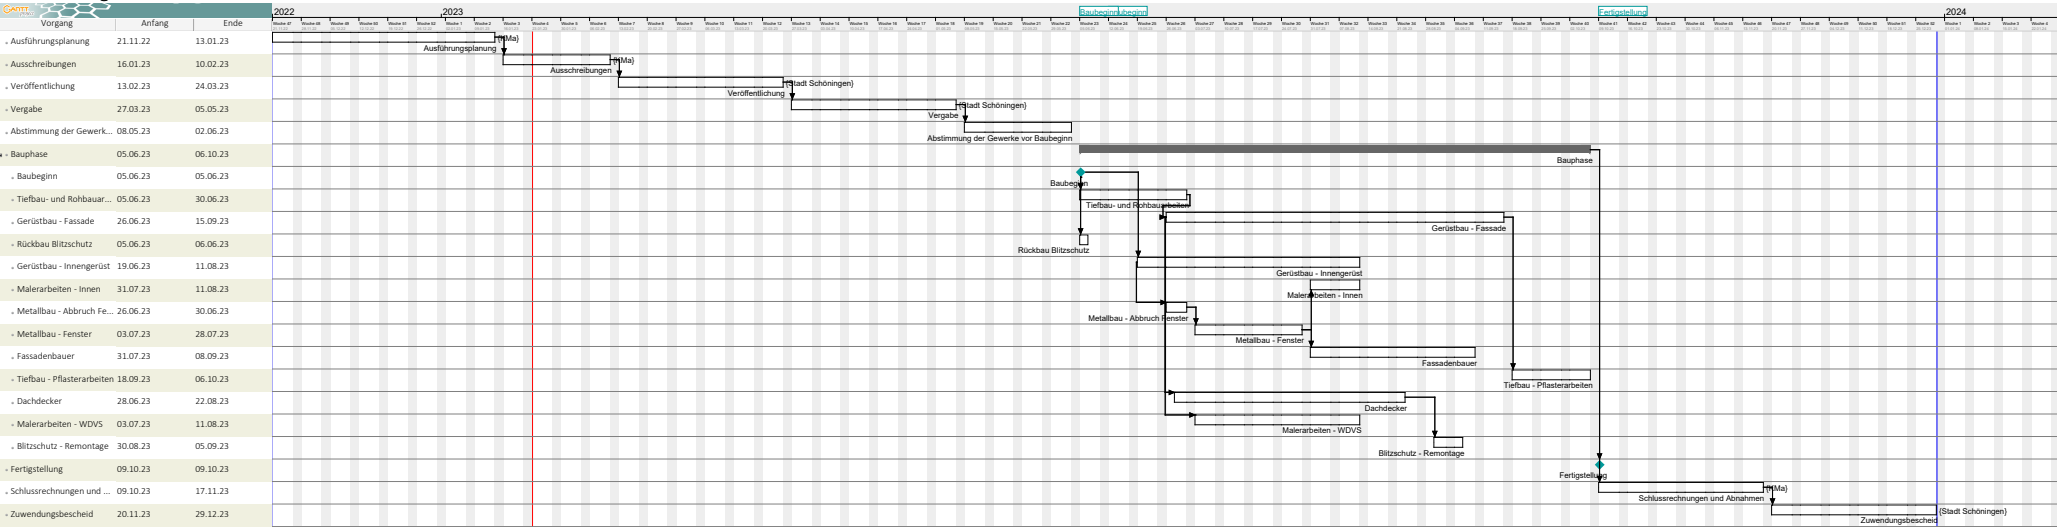

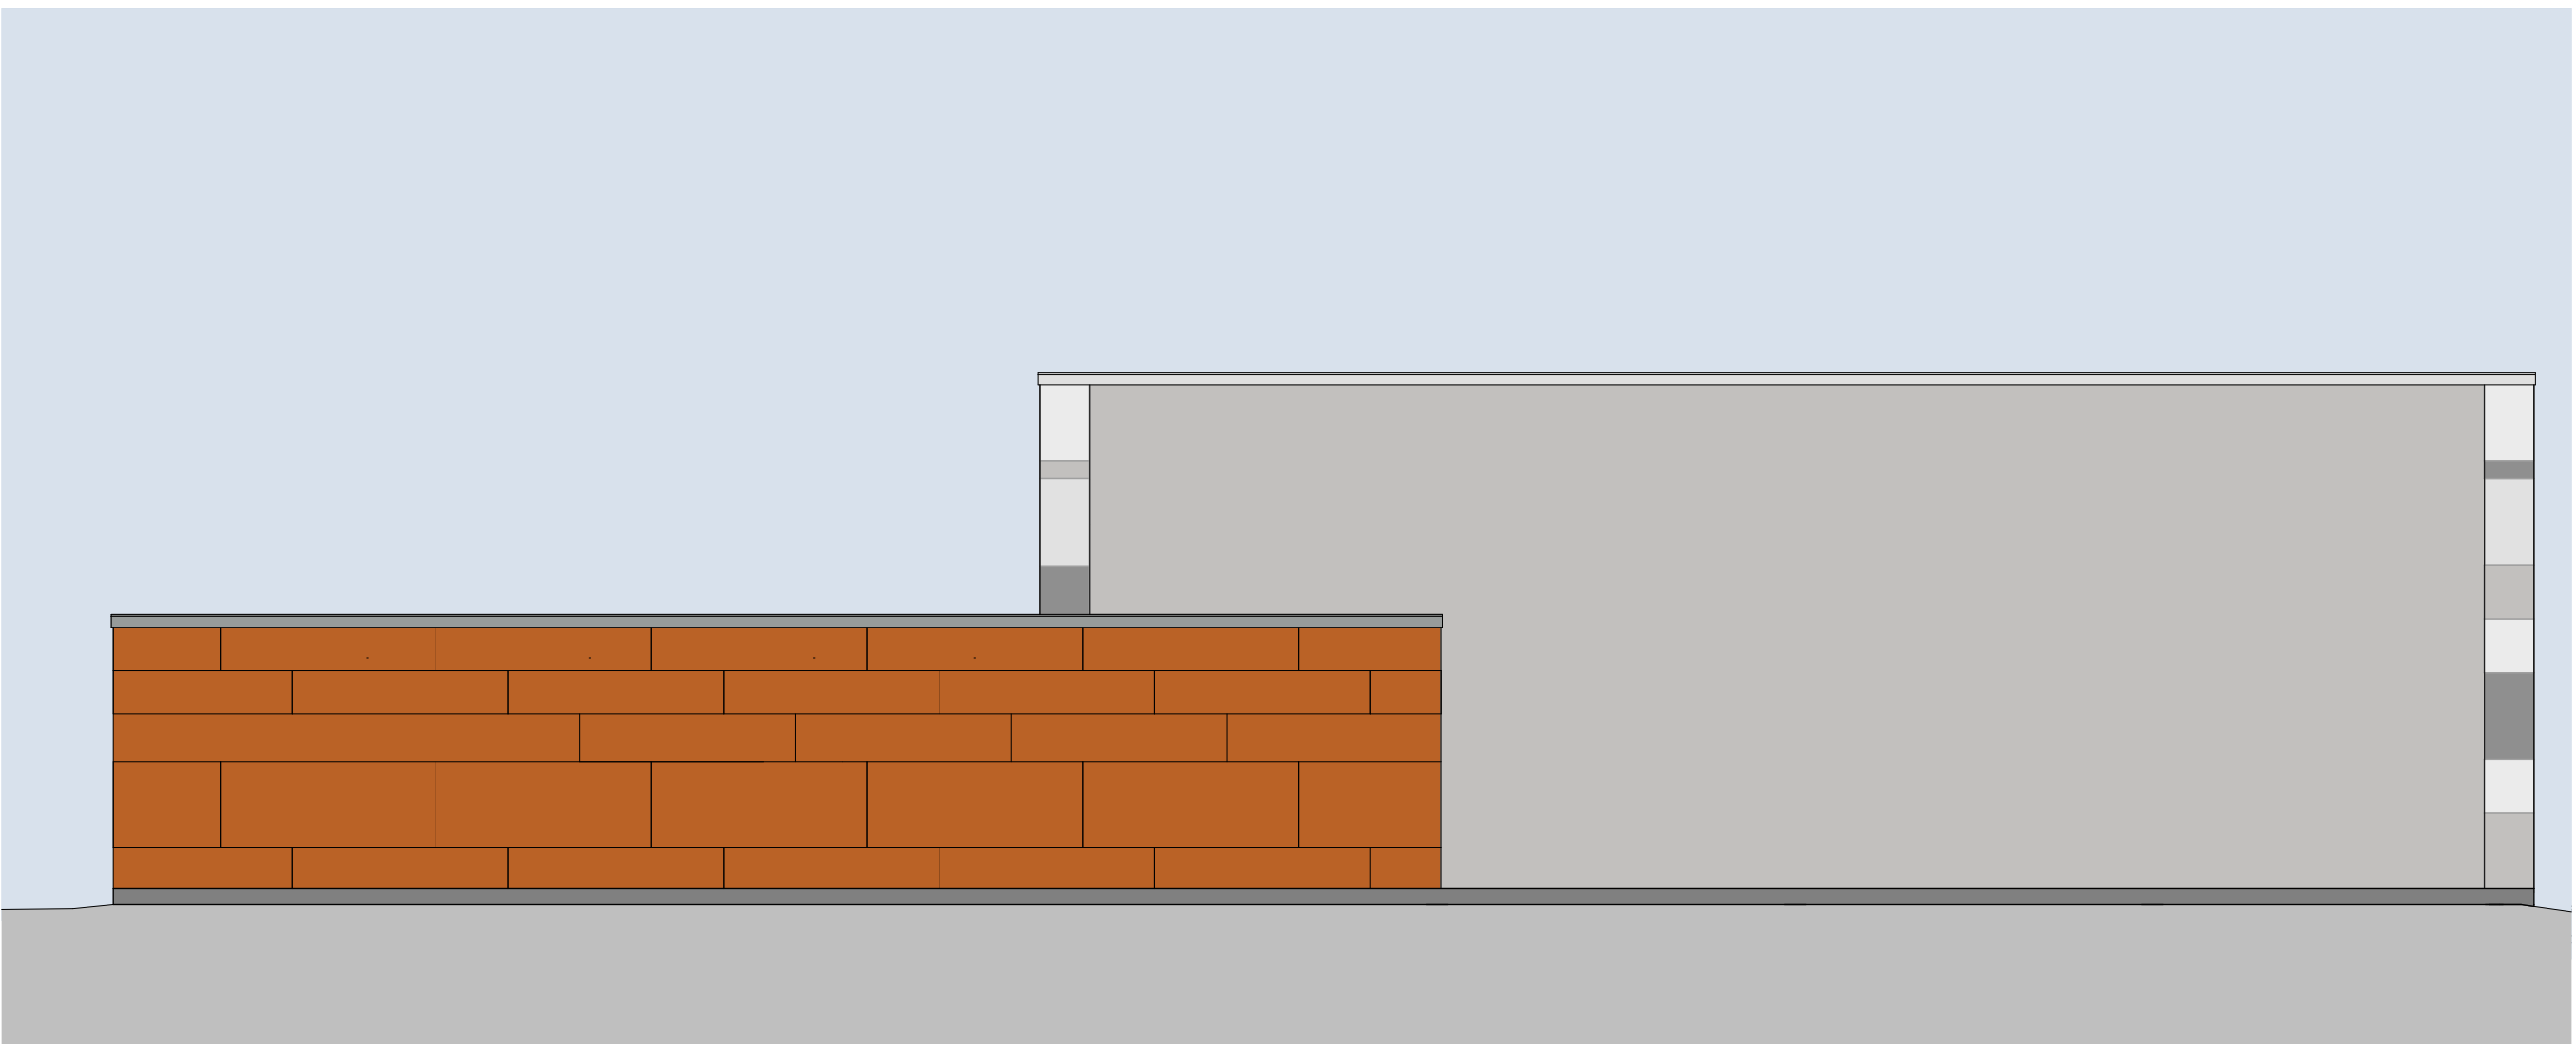


Ost Ansicht



Süd Ansicht



West Ansicht

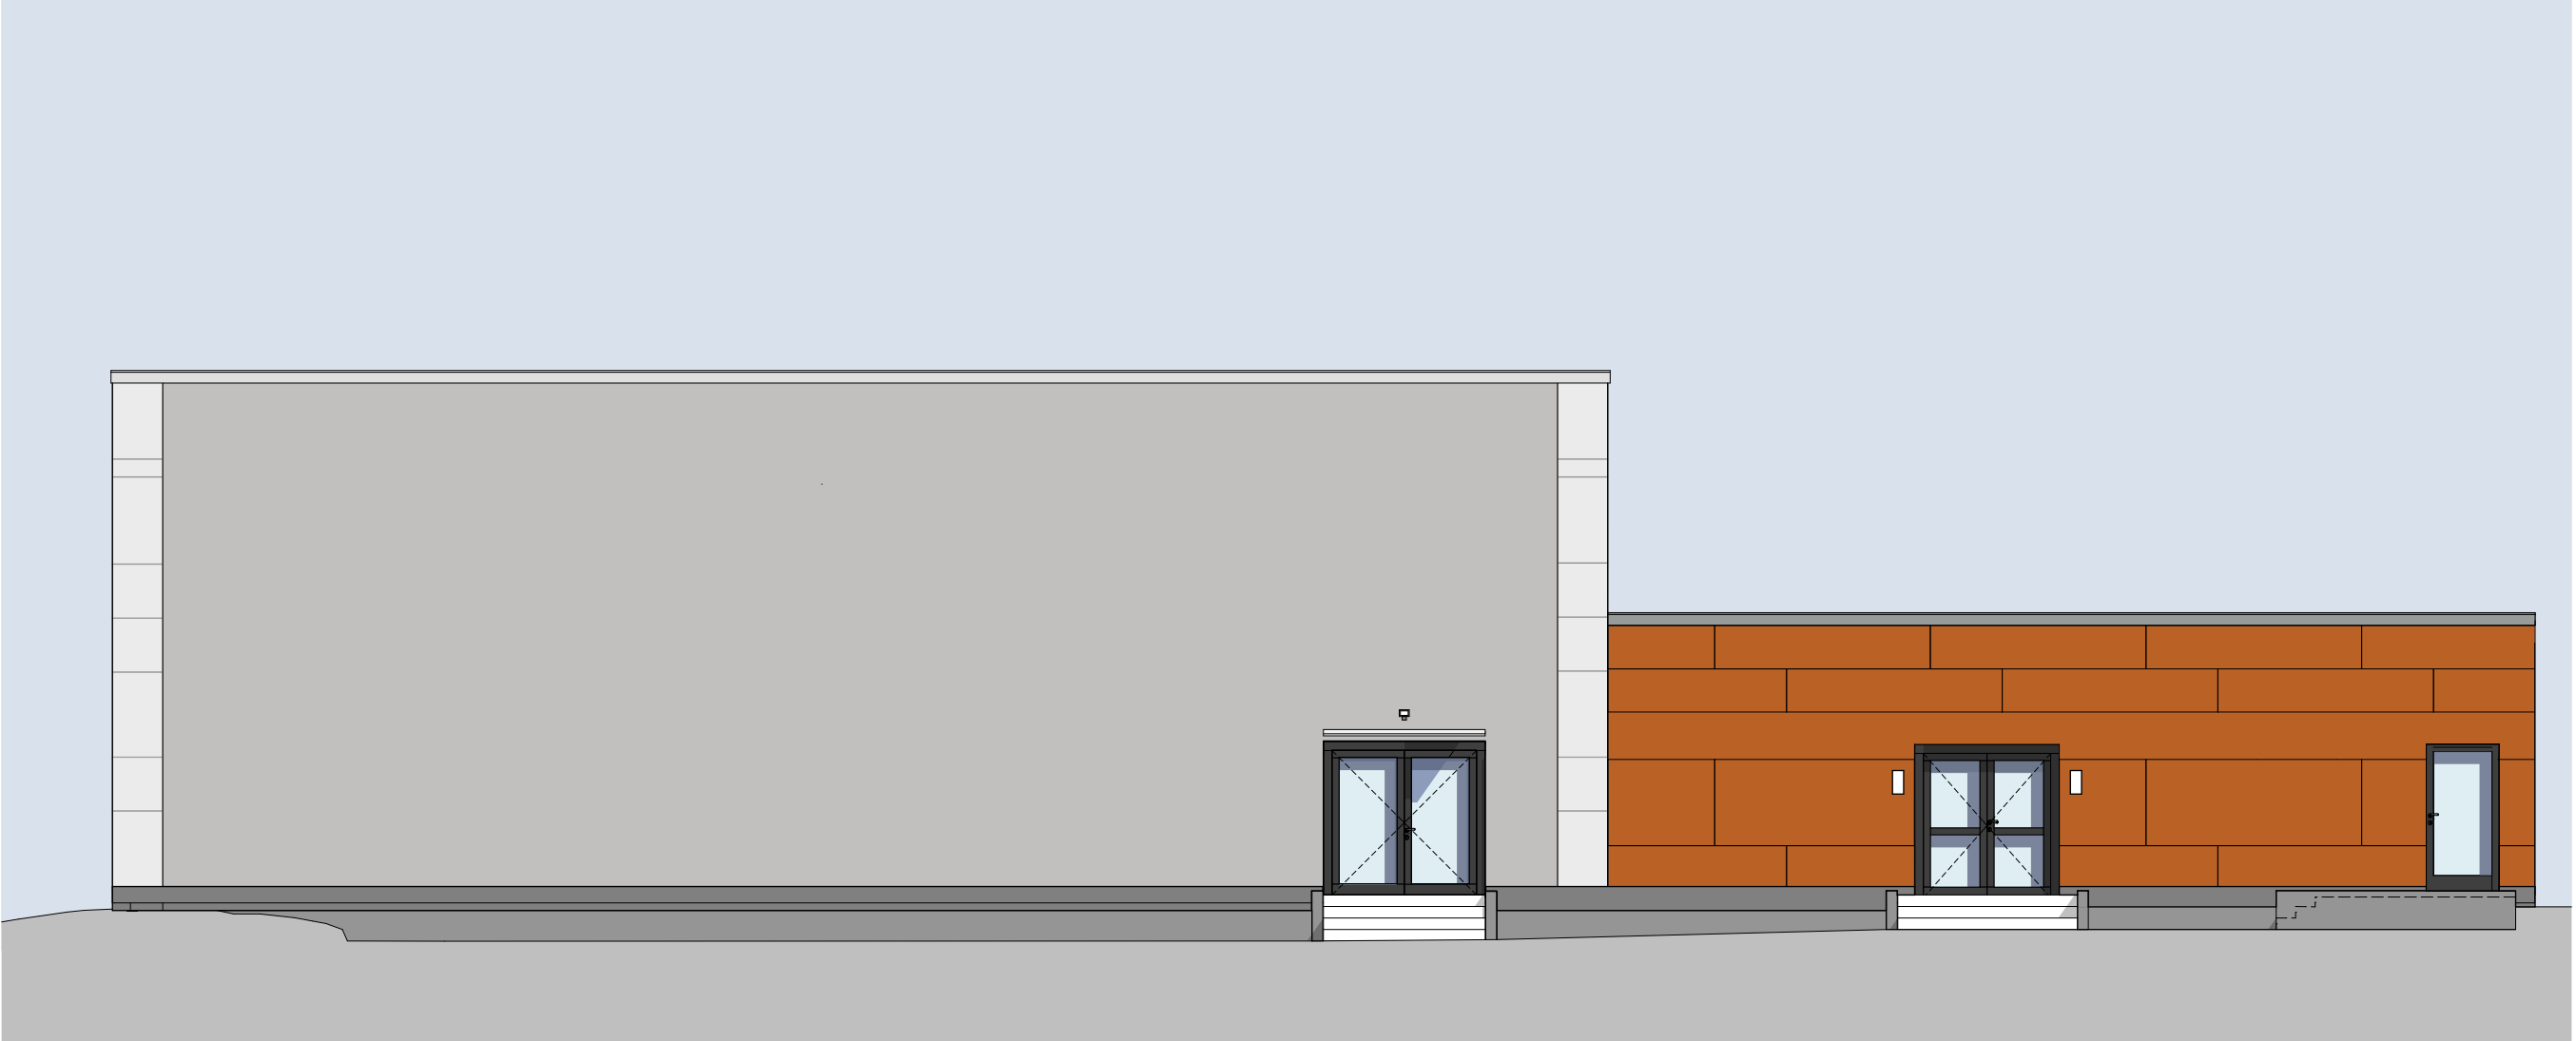

Nord Ansicht

Ansichten			
BAUVORHABEN:			
Energetische Sanierung der Sporthalle Esbeck			
Alte Kirchstraße 3 38364 Schöningen (OT Esbeck)			
AUFTRAGGEBER:		ARCHITEKT:	
Stadt Schöningen		KMa - Kniese & Mete Architekten Part mbB	
Fachbereich Bauwesen Markt 1 38364 Schöningen		Neuer Weg 47a 38302 Wolfenbüttel Tel: 05331 - 97 92 44 Fax: 05331 - 97 92 43 E-Mail: info@kniese-mete.de	
KMa Kniese & Mete architekten			
AP 5.06_VA C			
Maßstab	Blattgröße	Datum	Planersteller
1:100, 1:50	841*594 A1 lang	01.12.2022	Mm / Blum