



Stadt Schöningen Der Bürgermeister

Vorlage
V 47/2022

Gehweg Hötensleber Str. Ecke Gabelsberger Str. – Erneuerung Gehweg einschl. Verkehrsberuhigung

Haushaltsrechtliche / finanzielle Auswirkungen siehe Sachverhaltsdarstellung

Fachbereich: Fachbereich Bauwesen
Bearbeiter/-in: Herr Engel

Datum
14.06.2022

Beratungsfolge

Gremium	Zuständigkeit	Sitzungsdatum	öffentlich	nicht öffentlich
Ausschuss für Bauen und Umwelt	Beschluss-empfehlung	23.06.2022	<input checked="" type="checkbox"/>	<input type="checkbox"/>
Verwaltungsausschuss	Beschluss-fassung	05.07.2022	<input type="checkbox"/>	<input checked="" type="checkbox"/>

Beschlussvorschlag:

Die Verwaltung wird ermächtigt, die Pflaster- und Asphaltarbeiten gemeinsam mit der Niedersächsischen Landesbehörde für Straßenbau und Verkehr aus Wolfenbüttel auszuschreiben, die Vergabe durchzuführen und den Zuschlag an den Bieter mit dem wirtschaftlichsten Angebot zu vergeben.

Sachverhaltsdarstellung, Begründung, ggf. finanzielle Auswirkungen:

Im Bereich des ehem. Bahnüberganges Hötensleber Str. Ecke Gabelsberger Str. fehlt, geschuldet durch den ehem. Bahnübergang eine bauliche Gehwegverbindung. Durch den Wegfall des Bahnüberganges und der zusätzlichen Einrichtung des „Innenstadt-Erlebnispfades Paläon“ soll der bauliche Gehweglückenschluss hergestellt werden. Die Niedersächsische Landesbehörde für Straßenbau und Verkehr aus Wolfenbüttel hat den Straßenabschnitt an die Stadt Schöningen im Rahmen der Umverlegung der L652 bereits an rückübertragen und sich mit dieser Rückübertragung verpflichtet, eine Deckensanierung der Asphaltfahrbahn auszuführen. Diese Arbeiten sollen nun im Herbst 2022 durch das Land ausgeführt werden und erstrecken sich von der Wilhelmstr., einem Teil der Büddenstedter Str., der Hötensleber Str. bis zum Ende der Gabelsberger Str. Einmündung Ohrleber Weg. Um aus dieser Baumaßnahme finanzielle Synergien zu erzeugen, möchte die Stadt Schöningen die Arbeiten für die Herstellung des Gehweges zusammen mit der Landesbehörde ausschreiben. Haushaltsmittel in Höhe von zusätzlich 35.000€ sind bereits in den Haushalt 2022 berücksichtigt und eingestellt worden. Die Kostenschätzung des Planungsbüros beträgt aktuell ca. 52.000€.

Zudem sollen zusätzliche Maßnahmen zur Verkehrsberuhigung ausgeführt werden. Hierzu soll die Fahrbahn durch einen „Tropfen“ verschwenkt werden, damit der Verkehr nicht mehr gradlinig auf den Einmündungsbereich zusteuern kann. Die Kosten für die Verkehrsberuhigung sind vom Planungsbüro mit ca. 36.000€ angegeben worden. Diese Kosten hierfür sowie die Planungskosten für das Planungsbüro wurden nicht in den Haushalt 2022 eingeplant.

Die zusätzlichen Kosten können im Rahmen der Budgetdeckung aus dem laufenden Haushalt finanziert werden und sind mit der Finanzabteilung besprochen und entsprechend berücksichtigt worden.

gez. Schneider



(Schneider)

Mitzeichnung

BGM	AV	FB 10	FB 13	FB 20	FB 21	80	GB
<input checked="" type="checkbox"/> U	<input type="checkbox"/>	<input type="checkbox"/>	<input type="checkbox"/>	<input type="checkbox"/>	<input checked="" type="checkbox"/>	<input type="checkbox"/>	<input type="checkbox"/>

Anlagen

Entwurfsplanung vom 27.04.2022

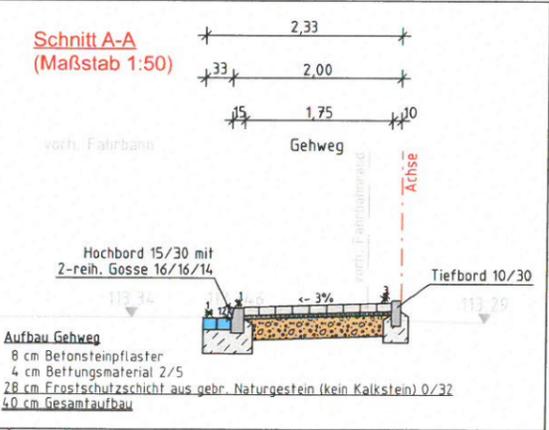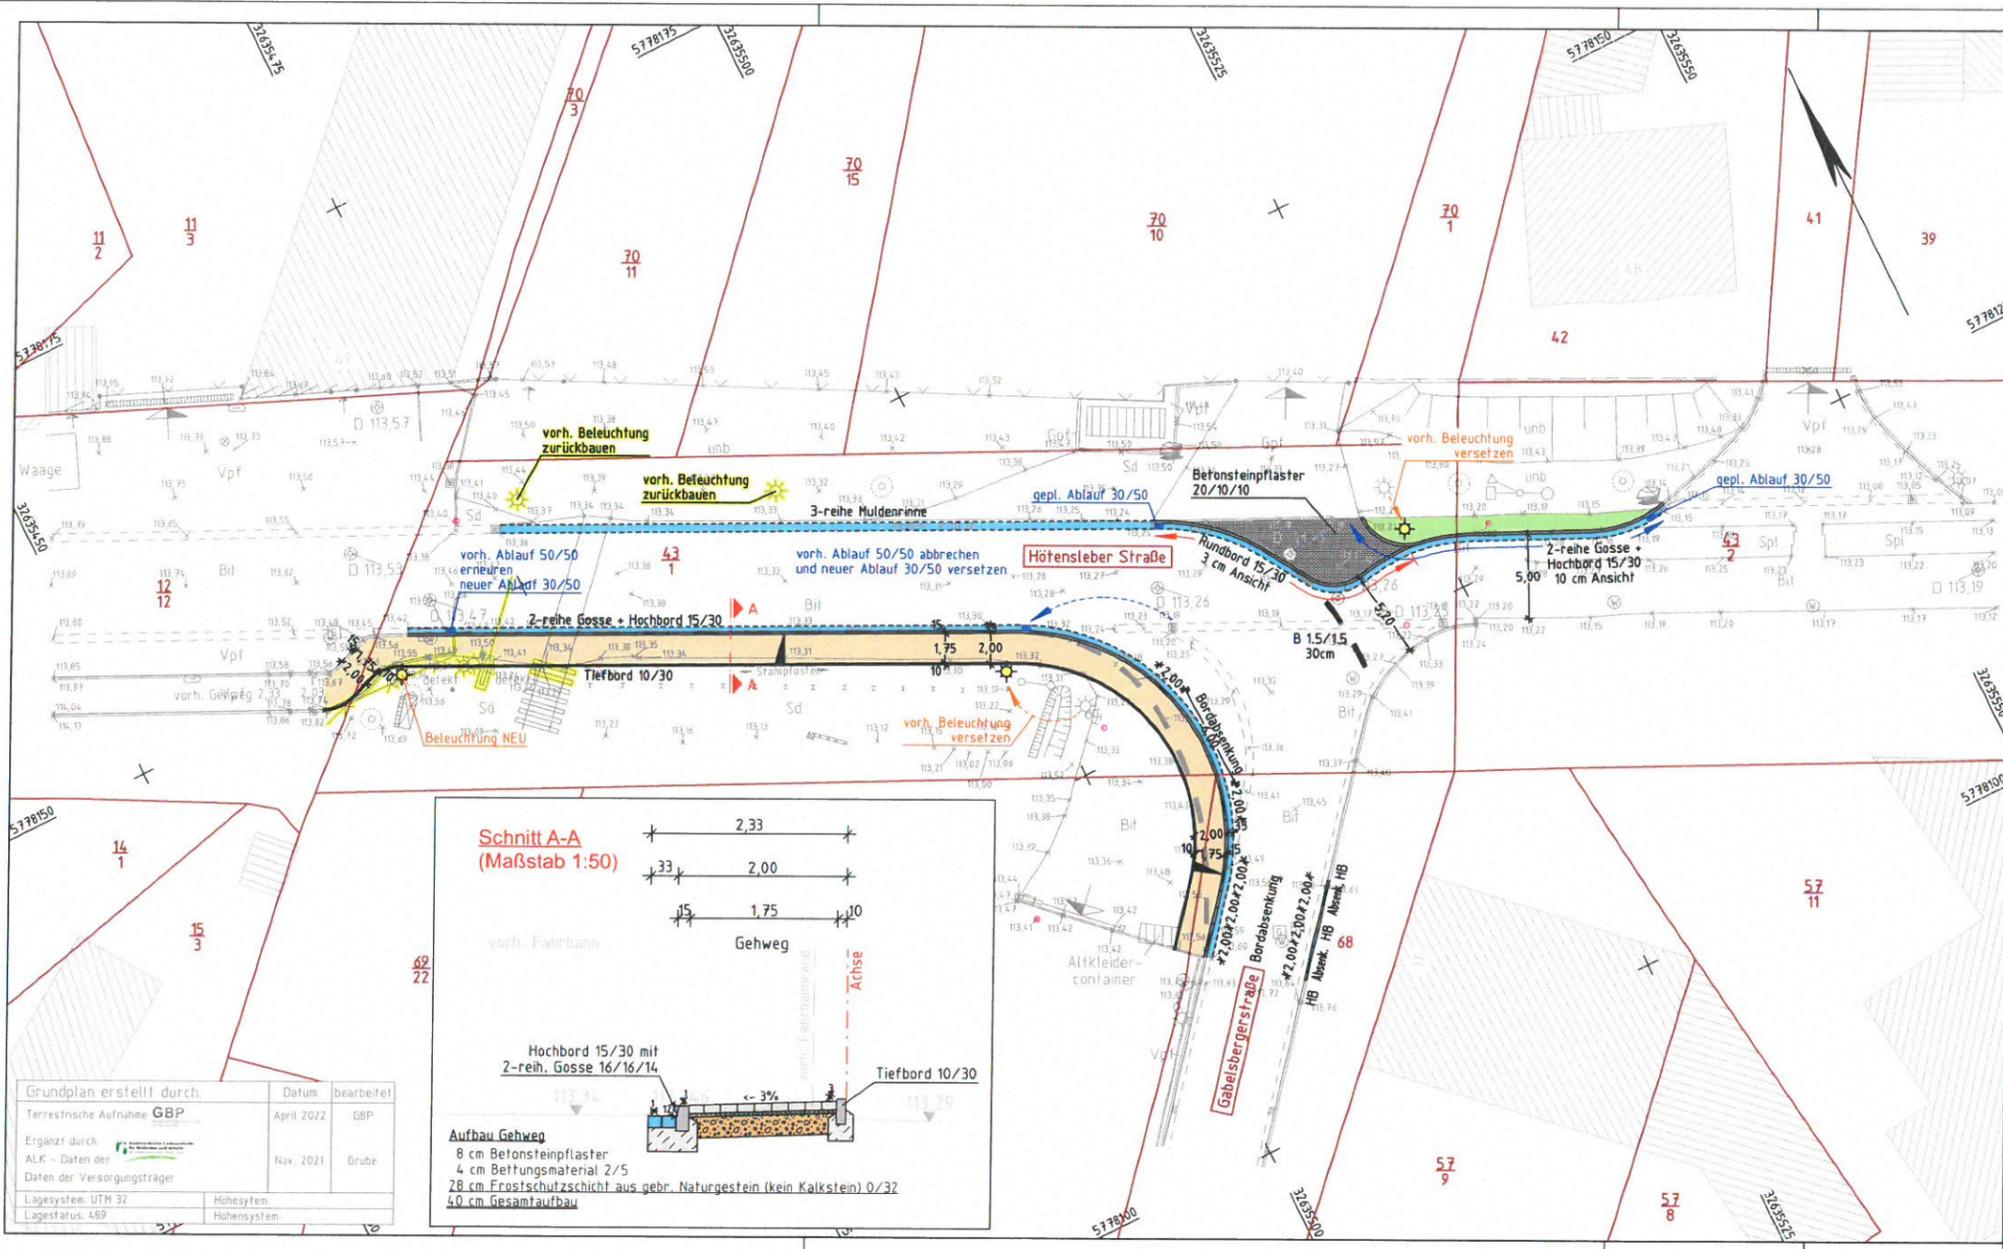

Grundplan erstellt durch	Datum	bearbeitet
Terrästische Aufnahme GBP	April 2022	GBP
Ergänzt durch		
ALK - Daten der	Nov. 2021	Grube
Daten der Versorgungsträger		
Lagesystem: UTM 32	Höhensystem:	
Lagestatus: 489	Höhensystem:	

Zeichenerklärung

	Entwässerungsrinne		vorh. / gepl. Straßenablauf
	Zufahrt		vorh. / gepl. Beleuchtung
	Grünfläche		Querneigung
	Borde		Grundstücksgrenzen gemäß ALKIS - Daten
	Abbruch / Rückbau		Querschnitt

Bordabsenkung

AP 223
 57 78175
 57 78180
 113,41

← Hochbord → Absenkung auf Rundbord → Rundbord → Absenkung auf Rundbord → Hochbord →

2,00 2,00 2,00

Entwurfsbearbeitung:		Datum	Zeichen
	WEINKOPF INGENIEURE FÜR BAUWESEN GmbH BERATEN • PLANEN • REALISIEREN Hameln • Helmstedt • Wolfenbüttel	bearbeitet	April 2022
		gezeichnet	April 2022
		geprüft:	Grube
Johannesstraße 7a, 38350 Helmstedt Tel.: 053 51 / 53 68 0, Fax: 053 51 / 53 68 11			
2051 Gehweg Hötenleber Str., Schöningen \ AF050B01.PLT \ AF050B01 \ 27.04.22 \ Grube			
3.			
2.			
1.			
Nr.	Art der Änderung	Datum	Aufgestellt

ENTWURFSPLANUNG 27.04.2022

	Stadt Schöningen	Unterlage	5
	Markt 1 38364 Schöningen	Blatt Nr.	1
Neubau eines Gehweg (Teilstück) an der Hötenleber Straße in Schöningen		Datum	
		Zeichen	
Lageplan Querschnitt		nachgeprüft	
		Maßstab:	1:250 / 1:50

