



Gantt-Diagramm

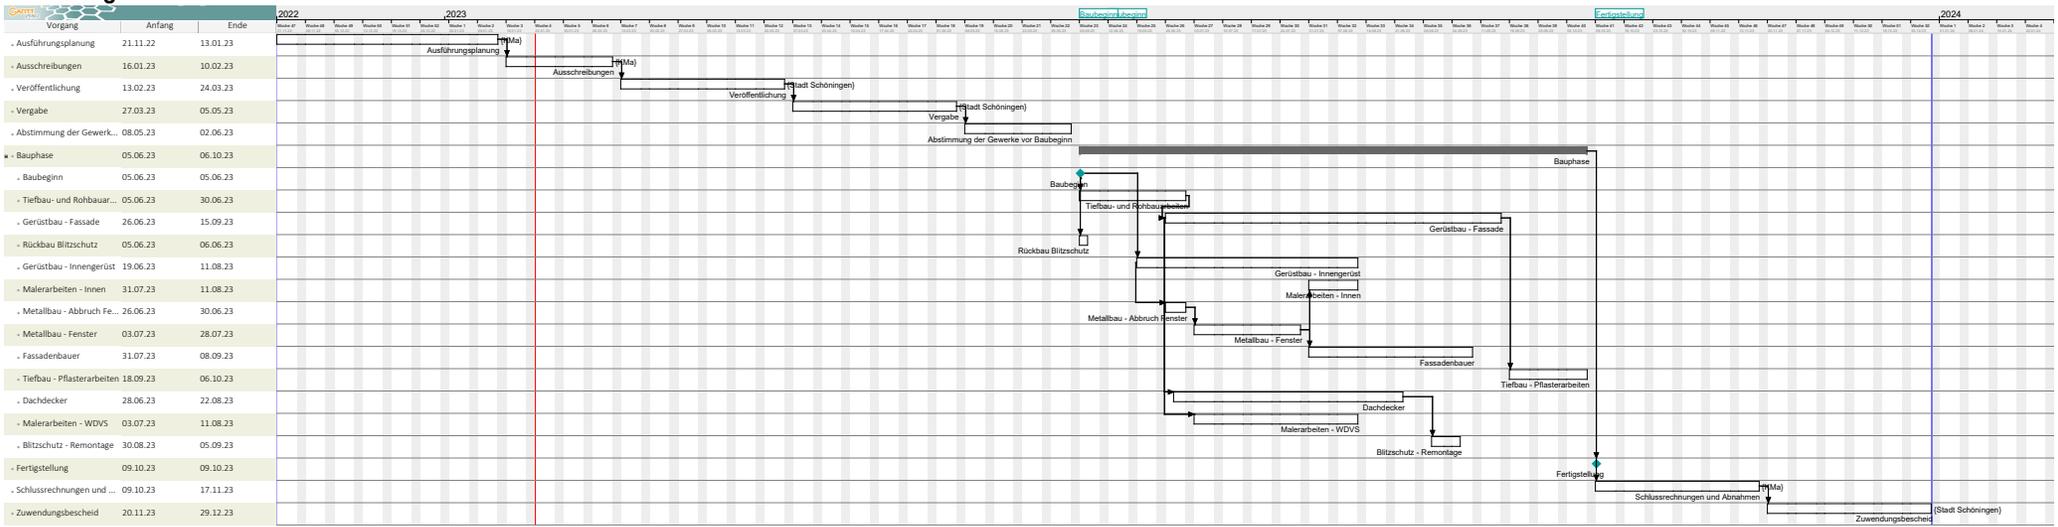

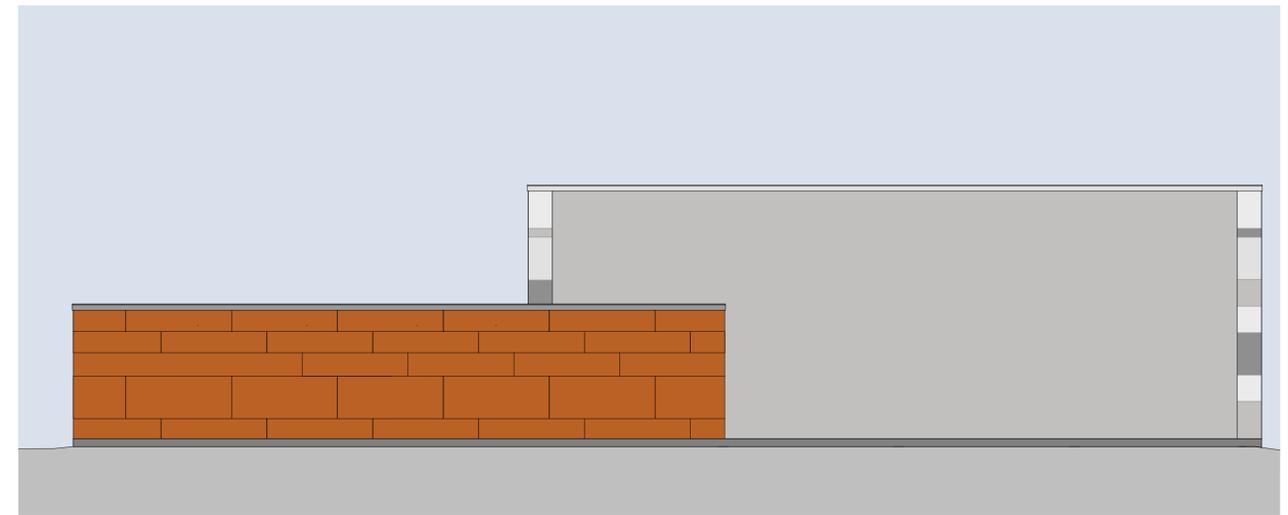

Ost Ansicht



Süd Ansicht



West Ansicht



Nord Ansicht

Ansichten

BAUVORHABEN:

Energetische Sanierung
der Sporthalle Esbeck

Alte Kirchstraße 3
38364 Schöningen (OT Esbeck)

AUFTRAGGEBER:

Stadt Schöningen

Fachbereich Bauwesen
Markt 1
38364 Schöningen

ARCHITEKT:

KMa - Kniese & Mete
Architekten Part mbB
Neuer Weg 47a
38302 Wolfenbüttel
Tel: 05331 - 97 92 44
Fax: 05331 - 97 92 43
E-Mail: info@kniese-mete.de

KMa
Kniese & Mete
architekten

AP 5.06_VA C

Maßstab	Blattgröße	Datum	Planersteller
1:100, 1:50	841*594 A1 lang	01.12.2022	Mm / Blum