


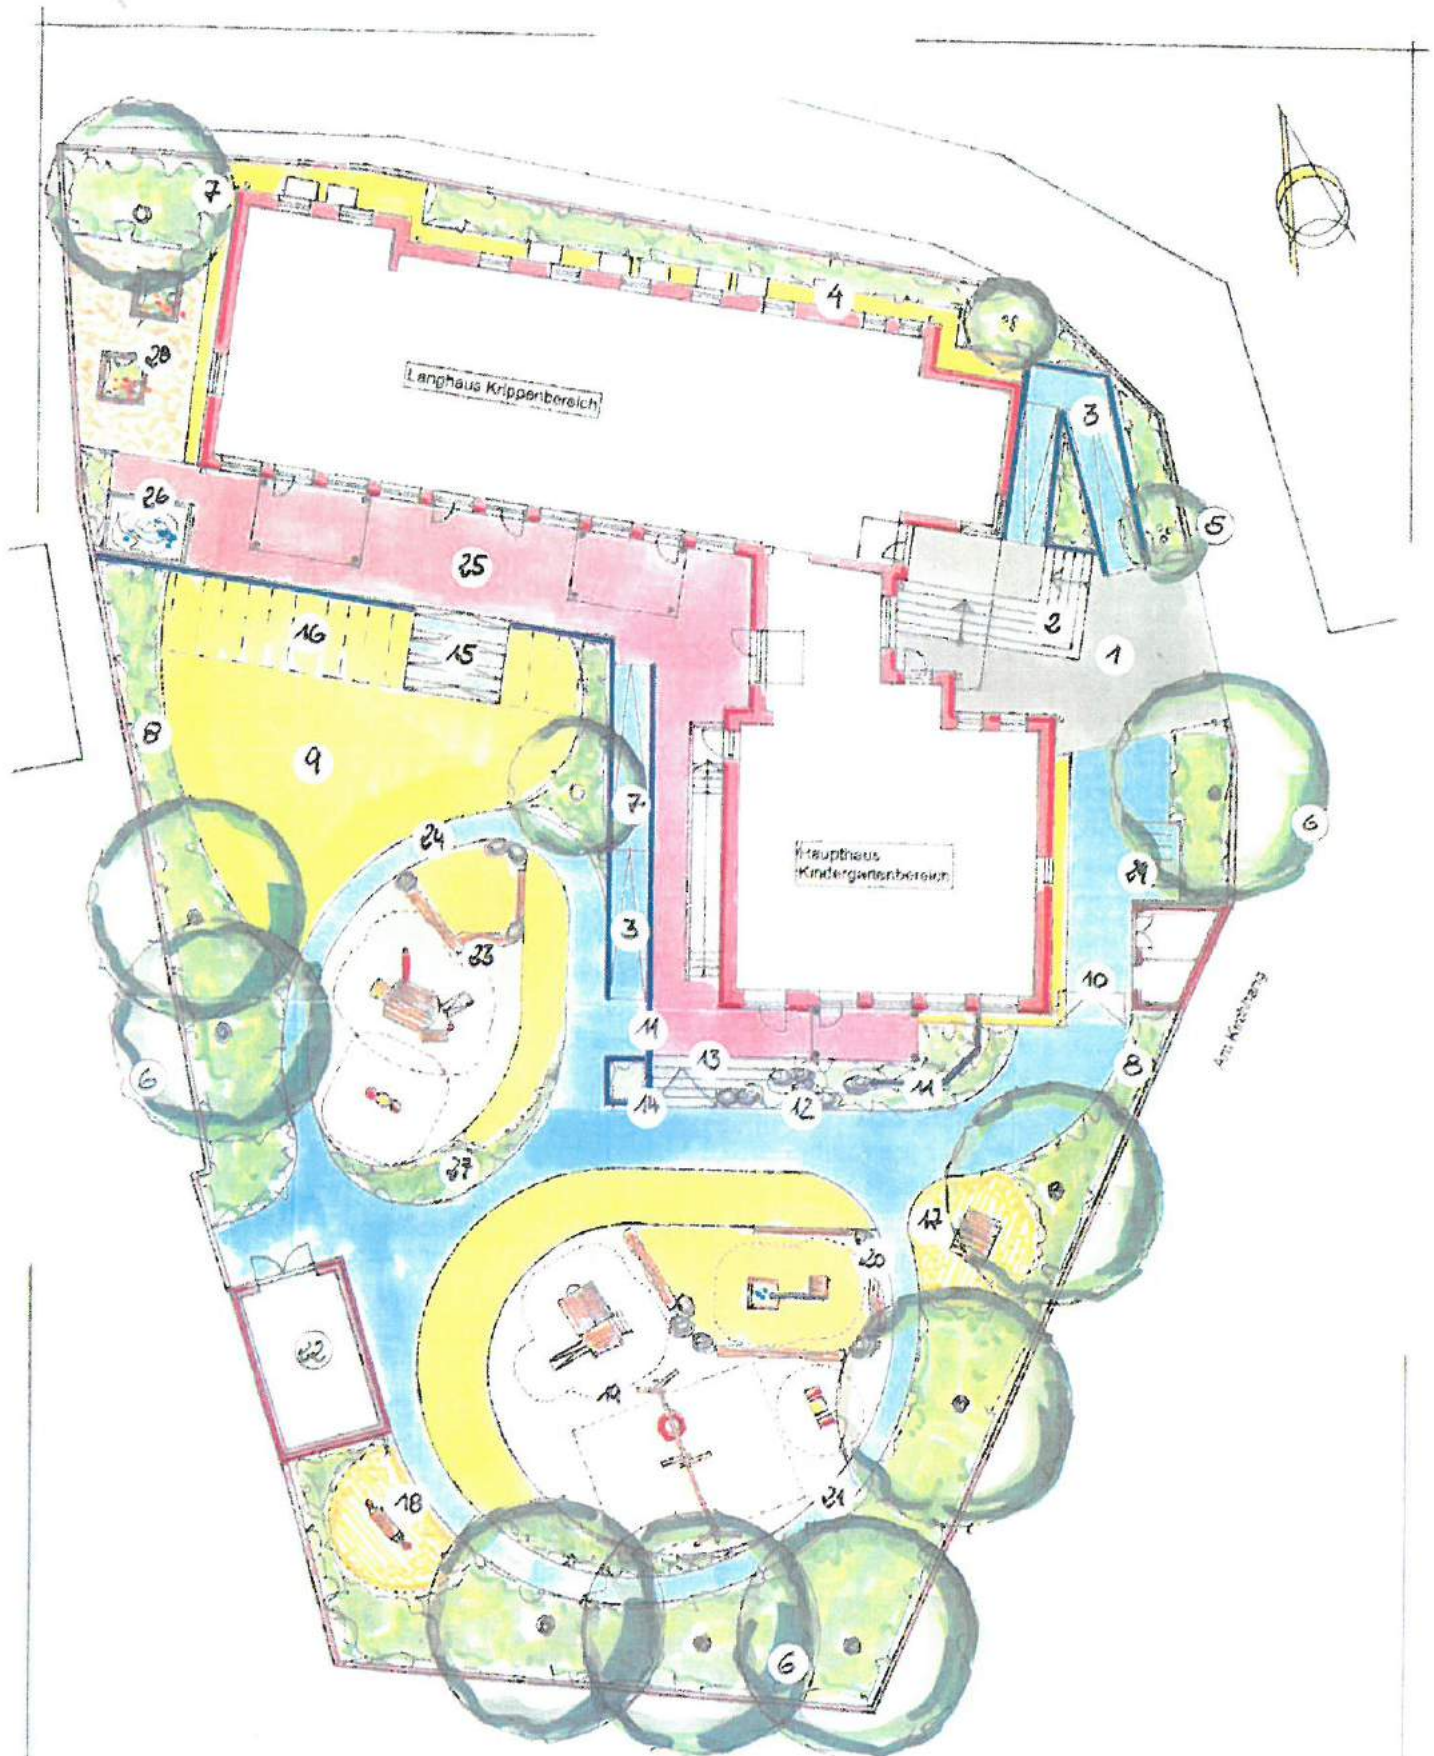

UMBAU GEMINSCHULE HOIERSDORF IN EINE KITA-
 PLANUNGSBURO WEHREYER FÜR HERB WRECEZYCKI
 AUSSEHAUNGEN - BESTANDSSKIZZE 1:1000 21.07.2022