



Stadt Schöningen Der Bürgermeister

Vorlage
V 83/2022

Außerplanmäßige Ausgabe Außengelände KiTa Kräuterwichtel 2.0

Haushaltsrechtliche / finanzielle Auswirkungen siehe Sachverhaltsdarstellung

<i>Fachbereich: Bürgerdienste BearbeiterIn: Frau Backhaus</i>	<i>Datum 13.10.2022</i>
---	-----------------------------

Beratungsfolge

<i>Gremium</i>	<i>Zuständigkeit</i>	<i>Sitzungsdatum</i>	<i>öffentlich</i>	<i>nicht öffentlich</i>
VA	Beschlussfassung	18.10.2022		
Rat	Unterrichtung	08.12.2022	<input checked="" type="checkbox"/>	<input checked="" type="checkbox"/>

Beschlussvorschlag:

Die Haushaltsmittel zum Zwecke der vorgezogenen Ausschreibung für die Ausstattung des Außengeländes der Kindertagesstätte Kräuterwichtel Am Kirchhang 16 mit Einbauten und Spielgeräten in Höhe von 89.874,27 werden außerplanmäßig bereitgestellt. Der Verwaltungsausschuss tritt aus Gründen der Dringlichkeit an die Stelle des Rates gemäß § 89 Satz 1 NKomVG.

Sachverhaltsdarstellung, Begründung, ggf. finanzielle Auswirkungen:

Zur Ausstattung des Außengeländes der KiTa Kräuterwichtel 2.0 sind Einbauten und Spielgeräte zu beschaffen bzw. werden z.T. von der bisherigen KiTa Kräuterwichtel abhängig von ihrer Gebrauchsfähigkeit übernommen und umgesetzt. Um Lieferung und Einbau vor dem Hintergrund verlängerter Produktions- und Lieferbedingungen rechtzeitig gewährleisten zu können, soll die Ausschreibung bereits in diesem Haushaltsjahr erfolgen. Daraus ergibt sich auch die Dringlichkeit i.S. des § 89 Satz 1 NKomVG für die Beschlussfassung durch den Verwaltungsausschuss anstelle des Rates, der in seiner nächsten Sitzung zu unterrichten ist.

Die geschätzten Kosten für die Einbauten, Spielgeräte mit Einbau und Fallschutz belaufen sich lt. beigefügter Leistungsbeschreibung/-verzeichnis auf derzeit 89.874,27 Euro.

Entsprechende Mittel sind daher ausnahmsweise außerplanmäßig bereit zu stellen.

Ein Ausgleich erfolgt nach Rücksprache mit dem Finanzmanagement innerhalb des Teilhaushaltes Bürgerdienstleistungen durch in 2022 nicht mehr umsetzbare Maßnahmen.


Eine Planungsskizze ist der weiteren Anlage zu entnehmen.

gez. K. Bock
Städt. Direktor

Mitzeichnung

BGM <input checked="" type="checkbox"/> ✓	AV <input checked="" type="checkbox"/> u	FB 10 <input type="checkbox"/>	FB 13 <input checked="" type="checkbox"/> ✓	FB 20 <input checked="" type="checkbox"/> ✓	FB 21 <input type="checkbox"/>	80 <input type="checkbox"/>	GB <input type="checkbox"/>
--	---	-----------------------------------	--	--	-----------------------------------	--------------------------------	--------------------------------

Anlagen
Planungsskizze mit Legende
Leistungsverzeichnis

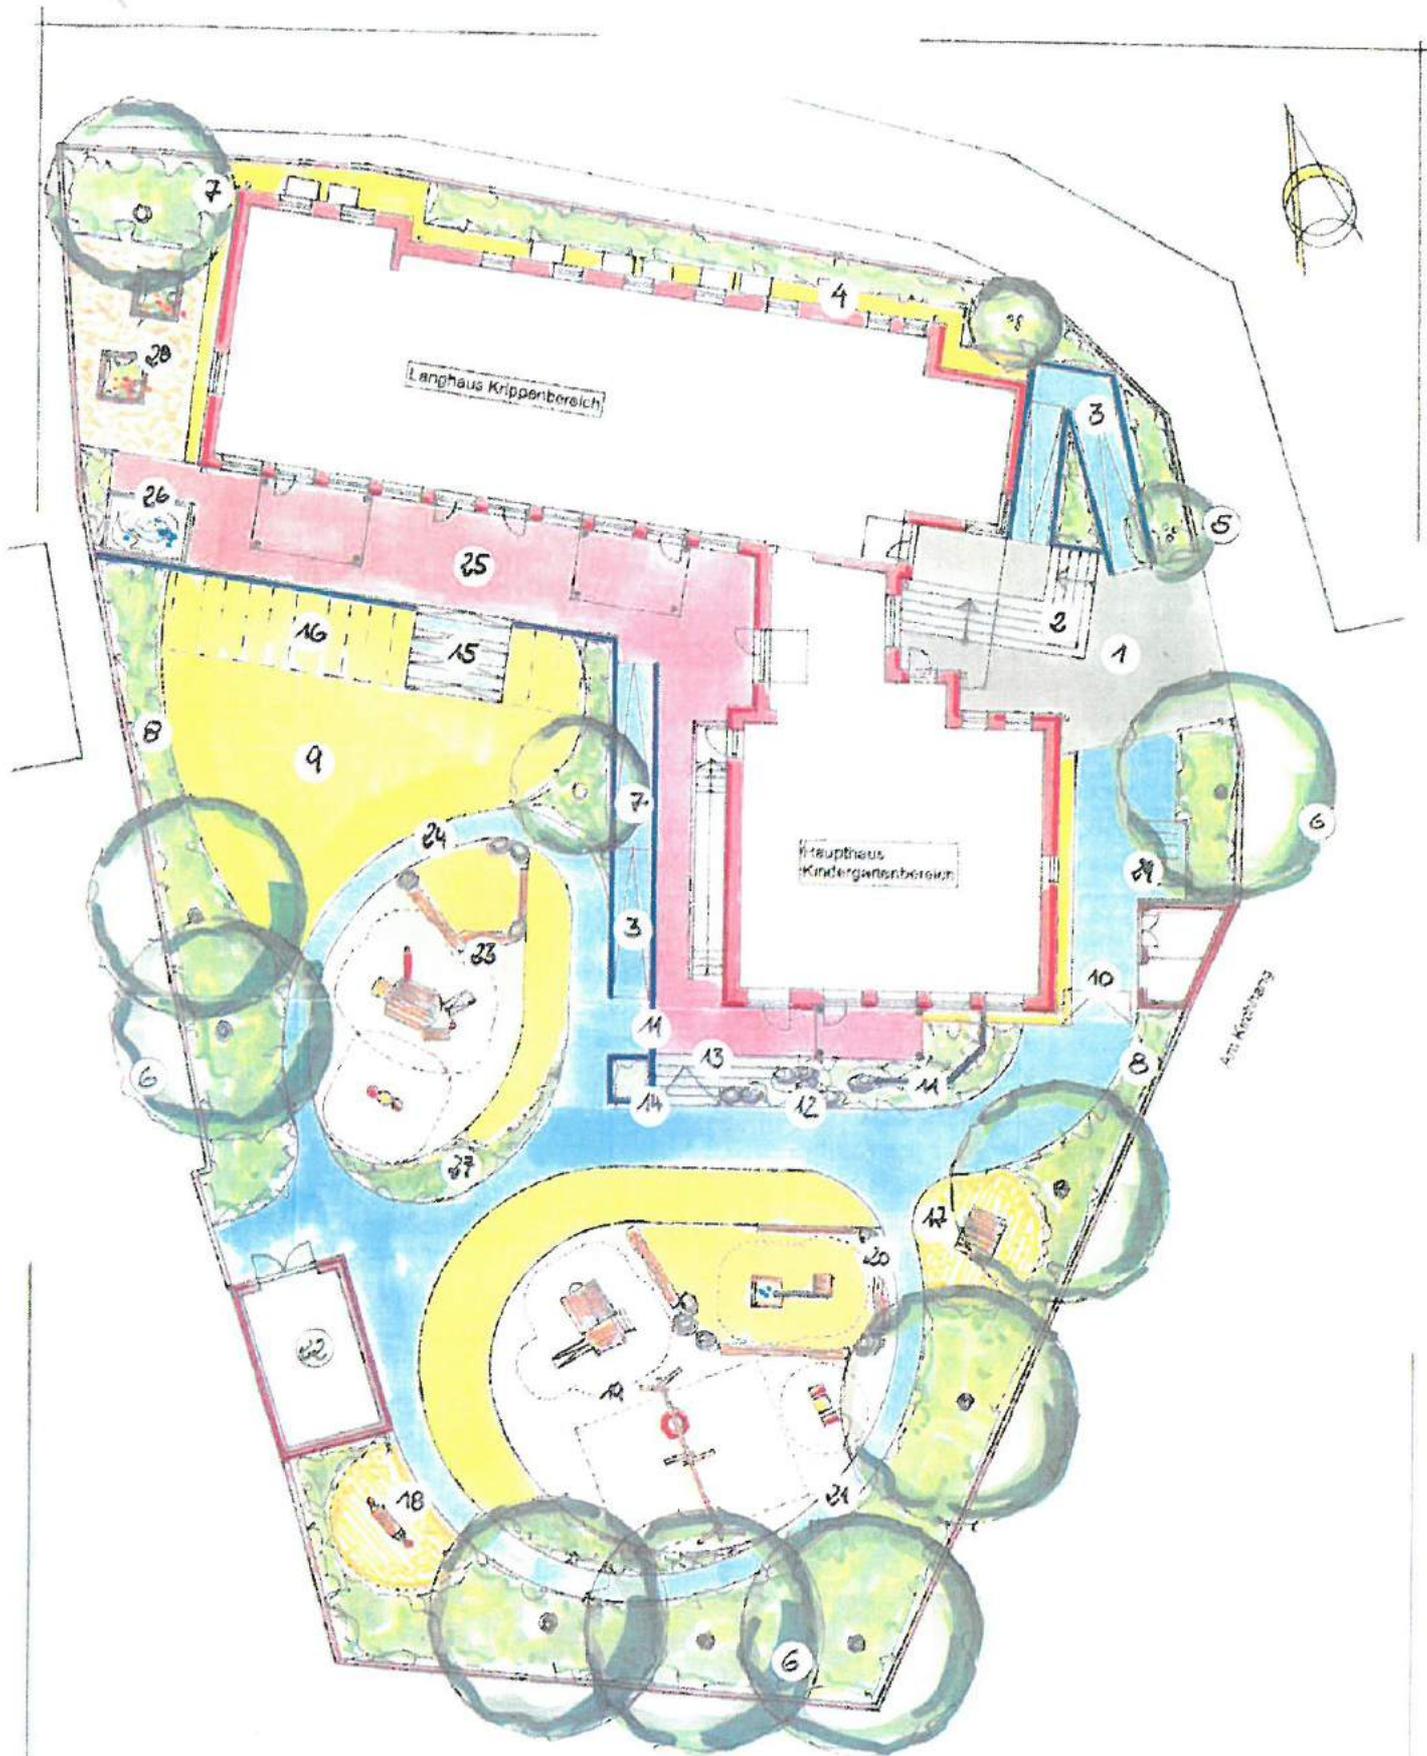

UMBAU GEMINSCHULE HOEDSDORF IN EINE KITA-
 PLANUNGSBURO WEHREYER FÜR HERBEN WRĘCZYCKI
 AUSSEHAUNGEN - BESTANDSANSICHT 1:1000 21.07.2022

Legende Kita Hoiersdorf

- 01 Eingangsbereich und Zufahrt
- 02 Treppenanlage
- 03 barrierefreie Erschließung über Rampe
- 04 Traufstreifen
- 05 Solitärsträucher als Blickfang
- 06 vorh. Laubbäume
- 07 geplante Laubbäume
- 08 Pflanzflächen
- 09 Rasenflächen
- 10 Tor
- 11 Stützmauern halten die höher gelegenen Terrassenflächen
- 12 Findlinge zur Geländegestaltung
- 13 Treppenstufen, im Hang verlaufend
- 14 Hochbeet als Treppenwange
- 15 Stufenpodeste
- 16 Rasenböschung zum runter Kullern und Toben
- 17 Hackschnitzelfläche mit Spielhaus (aus Bestand vorhanden)
- 18 Hackschnitzelfläche mit Hängematte (aus Bestand vorhanden)
- 19 Spielfläche für Kindergartenkinder mit Matschanlage, Doppelschaukel, Mehrpersonenwippe (aus Bestand vorhanden), Spielturm und Kantholz zum Sandkuchenbacken
- 20 Baumstämme und Findlinge zum Balancieren und Sitzen, trennen die Fallschutzsandfläche von der Spielsandfläche
- 21 Umlaufender Pflasterweg für Roller und Fahrrad
- 22 vorh. Schuppen als Abstellraum
- 23 Spielbereich für Krippenkinder mit Spielturm und Minischaukel
Der Sandspielbereich und der Fallschutzsand sind mit Findlingen und Baumstämmen voneinander getrennt. Auf ihnen kann man auch sitzen und balancieren
- 24 umlaufender Pflasterweg für Rutschautos und Laufräder
- 25 Terrassenflächen
- 26 Optional Wassertretbecken in der Terrasse oder Rasenfläche (aktuell in der Planung noch nicht berücksichtigt)
- 27 abschirmende Pflanzung
- 28 Mulchfläche mit Hochbeeten zum Gärtnern
- 29 Stellmöglichkeit für Fahrräder

Legende Kita Hoiersdorf

- 01 Eingangsbereich und Zufahrt
- 02 Treppenanlage
- 03 barrierefreie Erschließung über Rampe
- 04 Traufstreifen
- 05 Solitärsträucher als Blickfang
- 06 vorh. Laubbäume
- 07 geplante Laubbäume
- 08 Pflanzflächen
- 09 Rasenflächen
- 10 Tor
- 11 Stützmauern halten die höher gelegenen Terrassenflächen
- 12 Findlinge zur Geländegestaltung
- 13 Treppenstufen, im Hang verlaufend
- 14 Hochbeet als Treppenwange
- 15 Stufenpodeste
- 16 Rasenböschung zum runter Kullern und Toben
- 17 Hackschnitzelfläche mit Spielhaus (aus Bestand vorhanden)
- 18 Hackschnitzelfläche mit Hängematte (aus Bestand vorhanden)
- 19 Spielfläche für Kindergartenkinder mit Matschanlage, Doppelschaukel, Mehrpersonenwippe (aus Bestand vorhanden), Spielturm und Kantholz zum Sandkuchenbacken
- 20 Baumstämme und Findlinge zum Balancieren und Sitzen, trennen die Fallschutzsandfläche von der Spielsandfläche
- 21 Umlaufender Pflasterweg für Roller und Fahrrad
- 22 vorh. Schuppen als Abstellraum
- 23 Spielbereich für Krippenkinder mit Spielturm und Minischaukel
Der Sandspielbereich und der Fallschutzsand sind mit Findlingen und Baumstämmen voneinander getrennt. Auf ihnen kann man auch sitzen und balancieren
- 24 umlaufender Pflasterweg für Rutschautos und Laufräder
- 25 Terrassenflächen
- 26 Optional Wassertretbecken in der Terrasse oder Rasenfläche (aktuell in der Planung noch nicht berücksichtigt)
- 27 abschirmende Pflanzung
- 28 Mulchfläche mit Hochbeeten zum Gärtnern
- 29 Stellmöglichkeit für Fahrräder

Leistungsbeschreibung mit Leistungsverzeichnis

Leistungsverzeichnis Außenanlagen (Ausschnitt)

Projekt: Leistungsverzeichnis mit Kostenschätzung der Spielgeräte und Einbauten für die Gemeinde (Kostenübernahme)

Auftraggeber: **Stadt Schöningen**
Markt 1
38364 Schöningen

Erstellt von: WEHMEYER Planungsgesellschaft mbH

Vergabeart:

Angebotseröffnung: Datum: Uhrzeit:

Ort:

Ende Zuschlagsfrist: Datum:

Ausführungsfrist: Beginn: Ende:

Bieter: _____	Summe netto:	75.524,60 EUR
_____	zzgl. 19 % MwSt:	14.349,67 EUR
_____	Summe inkl. MwSt:	89.874,27 EUR

(Ort und Datum, rechtsverbindliche Unterschrift, Stempel)

Projekt: Leistungsverzeichnis mit Kostenschätzung der Spielgeräte und Einbauten für die Gemeinde
(Kostenübernahme)

LV-Bezeichnung: Leistungsverzeichnis Außenanlagen (Ausschnitt)

Inhaltsverzeichnis

08	Einbauten	3
09	Spielgeräte	7
	Zusammenstellung	13

Projekt: Leistungsverzeichnis mit Kostenschätzung der Spielgeräte und Einbauten für die Gemeinde
(Kostenübernahme)

LV-Bezeichnung: Leistungsverzeichnis Außenanlagen (Ausschnitt)

OZ	Menge Einheit	Einheitspreis EUR	Gesamtbetrag EUR
08	Einbauten		
08.01	Winkelstützen - 50 als Widerlager für Holzschwelle Winkelstützen, 50 cm breit, 50 cm hoch, 10 cm stark, bewehrt, Ob Winkelstützen - 50 als Widerlager für Kanthölzer Winkelstützen, 50 cm breit, 50 cm hoch, 10 cm stark, bewehrt, Oberfläche Sichtbeton, aus Beton C30/37, auf 10 cm dickem Bett aus Mineralgemisch und 10 cm dickem Bett aus Beton C12/15, versetzen. Mauer mit Folie hinterlegen, einschl. aller erforderlichen Erdarbeiten.		
	12,000 St.	68,05	816,60
08.02	Kantkolz aus Robine zum Ablegen der Sandförmchen Sitzschwelle Material: gehobeltes Robinienkantholz 14/14/200 cm, Kantkolz aus Robine zum Ablegen der Sandförmchen Sitzschwelle Material: gehobeltes Robinienkantholz 14/14/200 cm, Längskanten gefast, Befestigung über gesonderte Position.		
	3,000 St.	60,00	180,00
08.03	Befestigung der Kanthölzer Befestigung der Kanthölzer durch Verschraubung mit Dübeln Befestigung der Kanthölzer Befestigung der Kanthölzer durch Verschraubung mit Dübeln auf den L - Steinen. Kantholz durchbohren, Schraubloch versenken und mit Holzdübel verschließen. L - Steine anbohren, Dübel 12/71 einsetzen und Schlüsselschrauben 8/220, mit Unterlegscheibe, zur Befestigung der Holzschwelle eindrehen.		
	12,000 St.	25,00	300,00

Projekt: Leistungsverzeichnis mit Kostenschätzung der Spielgeräte und Einbauten für die Gemeinde
(Kostenübernahme)

LV-Bezeichnung: Leistungsverzeichnis Außenanlagen (Ausschnitt)

OZ	Menge Einheit	Einheitspreis EUR	Gesamtbetrag EUR
08.04	<p>Sonnensegel 12 qm Segel (UV-beständig, waschbar) in dreieckiger Form,</p> <p>Sonnensegel 12 qm Segel (UV-beständig, waschbar) in dreieckiger Form, mit Dreipunktfixierung an drei Standpfosten aus Alu mit Kappe, liefern u. gem. Herstellerangaben fachgerecht aufbauen und befestigen, inkl. aller Kleinteile und Nebenarbeiten.</p> <p>Leistung einschl. Erdarbeiten, Fundamentaushub nach Herstellervorgabe, Aushubboden laden, abfahren und fachgerecht entsorgen. Leistung einschl. Herstellen der Pfostenfundamente aus Beton C 12/15 Sonnensegel wind- und wasserdurchlässig (wie smb Soliday Astronet als Leitprodukt), konkave Seitenkanten, mit D - Ringen und Schlaufen sowie eingehängtem Gurtband, Karabinerhaken und erforderlichem Spannmaterial, inkl. sonstigem Zubehör. Farbe: orange</p>	3.000,00	6.000,00
	2,000 St.		
08.05	<p>Findlinge als Sitzsteine im Bereich der Terrasse Findlinge 80 - 100 cm liefern und als Sitzsteine und Trennung zwischen</p> <p>Findlinge als Sitzsteine Findlinge 50 - 80 cm liefern und als Sitzsteine und Trennung zwischen Spielsandfläche und Fallschutzkiesfläche in Magerbetonbettung einbauen. Findlinge gerundet, bzw. scharfkantige Ecken abflexen und glätten. Findlinge i.M. 50 cm hoch</p>	222,00	2.220,00
	10,000 St.		
08.06	<p>Findlinge zur Geländegestaltung Findlinge 50 - 80 cm liefern zur Geländegestaltung in</p> <p>Findlinge zur Geländegestaltung Findlinge 50 - 80 cm liefern zur Geländegestaltung in Magerbetonbettung einbauen. Findlinge gerundet, bzw. scharfkantige Ecken abflexen und glätten. Findlinge i.M. 40 cm hoch</p>	166,00	1.328,00
	8,000 St.		

Projekt: Leistungsverzeichnis mit Kostenschätzung der Spielgeräte und Einbauten für die Gemeinde
(Kostenübernahme)

LV-Bezeichnung: Leistungsverzeichnis Außenanlagen (Ausschnitt)

OZ	Menge	Einheit	Einheitspreis EUR	Gesamtbetrag EUR
09		Spielgeräte		
09.01		U3 Kleinkinderschaukel liefern und einbauen Kleinkinderschaukel bestehend aus 2 Stück Robinienholzpfosten mit		
		<p>U3 Kleinkinderschaukel liefern und einbauen Kleinkinderschaukel bestehend aus 2 Stück Robinienholzpfosten mit feuerverzinkter Stahl - Bodenverankerung, zum Einbau, gemäß Herstellervorgabe. Leistung einschl. der erforderlichen Erdarbeiten. Aushubboden laden, abfahren und entsorgen. Schaukelabhängungen aus Edelstahlbügeln, können über zwei Achsen bewegt werden. Schaukelsitz aus UV - stabilisiertem PUR. Seile aus UV - stabilisiertem PP - Seil mit innerer Stahlverstärkung und Außenschicht aus transparentem PUR. Decorblumen, rot-weiß, aus langlebigem EcoCore-TM, 19 mm stark. Das langlebige, umweltfreundliche Material kann recycelt werden. Der Kern besteht aus 100% Recyclingmaterial Fundamenttiefe 100 cm erforderlicher Erdaushub 0,25 cbm Betonbedarf 0,00 cbm Versandgewicht 122 kg Monteure 2 Mann Gesamtmontagezeit 2,6 h</p> <p>Leitprodukt: Robinien Schwingspiel Blume der Firma Kompan Produktnummer NRO916 - custom inground steel</p>		
	1,000 St.		1.800,00	1.800,00

Projekt: Leistungsverzeichnis mit Kostenschätzung der Spielgeräte und Einbauten für die Gemeinde
(Kostenübernahme)

LV-Bezeichnung: Leistungsverzeichnis Außenanlagen (Ausschnitt)

OZ	Menge	Einheit	Einheitspreis EUR	Gesamtbetrag EUR
09.05		Hängematte, bauseits vorhanden, transportieren und aufstellen		
		Hängematte, bauseits vorhanden, transportieren und aufstellen		
	1,000 St.		950,00	950,00
09.06		Doppelwippe, bauseits vorhanden, transportieren und aufstellen		
		Doppelwippe, bauseits vorhanden, transportieren und aufstellen		
	1,000 St.		950,00	950,00

Projekt: Leistungsverzeichnis mit Kostenschätzung der Spielgeräte und Einbauten für die Gemeinde
(Kostenübernahme)

LV-Bezeichnung: Leistungsverzeichnis Außenanlagen (Ausschnitt)

OZ	Menge	Einheit	Einheitspreis EUR	Gesamtbetrag EUR
		Wasserhahn der Firma Kompan Produktnummer M59305-34		
	1,000	St.	8.000,00	8.000,00
09.08		Spielturm mit Rutsche liefern und aufstellen Spielturm bestehend aus 4 Stück Robinienholzpfosten mit		
		Spielturm mit Rutsche liefern und aufstellen Spielturm bestehend aus 4 Stück Robinienholzpfosten mit feuerverzinkter Stahl - Bodenverankerung, zum Einbau, gemäß Herstellervorgabe. Leistung einschl. der erforderlichen Erdarbeiten. Aushubboden laden, abfahren und entsorgen. Spielturm, Untergeschoss mit Tresen, obere Spielplattform mit Rutsche, über Kletterstange und Kletterwand zu erreichen. Spielturm mit Satteldach. Rutsche und Kletterstange aus Edelstahl Fundamenttiefe 100 cm erforderlicher Erdaushub 0,74 cbm Betonbedarf 0,13 cbm Versandgewicht 881 kg Monteure 2 Mann Gesamtmontagezeit 17,1 h		
		Leitprodukt: Spielturm mit Rutsche der Firma Kompan Produktnummer NRO1011-1002		
	1,000	St.	11.250,00	11.250,00
09.09		Zulage zur Vorposition für farbliche Ausgestaltung des Spielgerätes gemäß Gestaltungsvorschlag des Herstellers		
		Zulage zur Vorposition für farbliche Ausgestaltung des Spielgerätes gemäß Gestaltungsvorschlag des Herstellers Dann Produktnummer: NRO1011-1022		
	1,000	St.	800,00	800,00

Projekt: Leistungsverzeichnis mit Kostenschätzung der Spielgeräte und Einbauten für die Gemeinde
(Kostenübernahme)

LV-Bezeichnung: Leistungsverzeichnis Außenanlagen (Ausschnitt)

OZ	Menge Einheit	Einheitspreis EUR	Gesamtbetrag EUR	
09.10	<p>Kombischaukel liefern und aufstellen Kombischaukel bestehend aus 6 Stück Robinienholzpfosten mit</p> <p>Kombischaukel liefern und aufstellen Kombischaukel bestehend aus 6 Stück Robinienholzpfosten mit feuerverzinkter Stahl - Bodenverankerung, zum Einbau, gemäß Herstellervorgabe. Leistung einschl. der erforderlichen Erdarbeiten. Aushubboden laden, abfahren und entsorgen. Schaukelaufhängungen aus Edelstahlhalterungen, die über zwei Achsen bewegt werden können. Kunststofflager aus Silikon machen die Aufhängungen wartungsfrei. Schaukelsitze bestehen aus einem PP - Kern und EPDM - Außen- gummi. Schaukelketten aus rostfreiem Stahl. Schalennester zeichnen sich durch geringes Gewicht aus. Der weiche Dämpfer hat eine rutschfeste Oberfläche. Sitzfläche aus verstärkten PA - Seilen. Fundamenttiefe 113 cm erforderlicher Erdaushub 2,29 cbm Betonbedarf 0,48 cbm Versandgewicht 618 kg Monteure 2 Mann Gesamtmontagezeit 9,9 h</p> <p>Leitprodukt: Schaukelkombi der Firma Kompan Produktnummer NRO907-1102</p>	1,000 St.	5.950,00	5.950,00
09.11	<p>Fundamentbeton als Zulage zum Einbau der Spielgeräte der Vorpositionen</p> <p>Fundamentbeton als Zulage zum Einbau der Spielgeräte der Vorpositionen Fundamentbeton C20/25 liefern und zur Stabilisierung der Geräte einbauen. Fundamentköpfe werden abgerundet. Abstand OK Fallschutzbelag mindestens 40 cm.</p>	5,000 cbm	750,00	3.750,00
Summe 09	Spielgeräte		44.900,00	

Projekt: Leistungsverzeichnis mit Kostenschätzung der Spielgeräte und Einbauten für die Gemeinde
(Kostenübernahme)

LV-Bezeichnung: Leistungsverzeichnis Außenanlagen (Ausschnitt)

OZ	Zusammenstellung	Summe EUR
08	Einbauten	30.624,60
09	Spielgeräte	44.900,00
	Summe Zusammenstellung:	75.524,60
	Angebotssumme ohne Auf-/Abgebot:	75.524,60
	Auf-/Abschlag (%):	0,00
	Angebotssumme netto:	75.524,60
	zzgl. 19 % MwSt	14.349,67
	Angebotssumme inkl. MwSt:	89.874,27